




Osiedle Dobre Domy

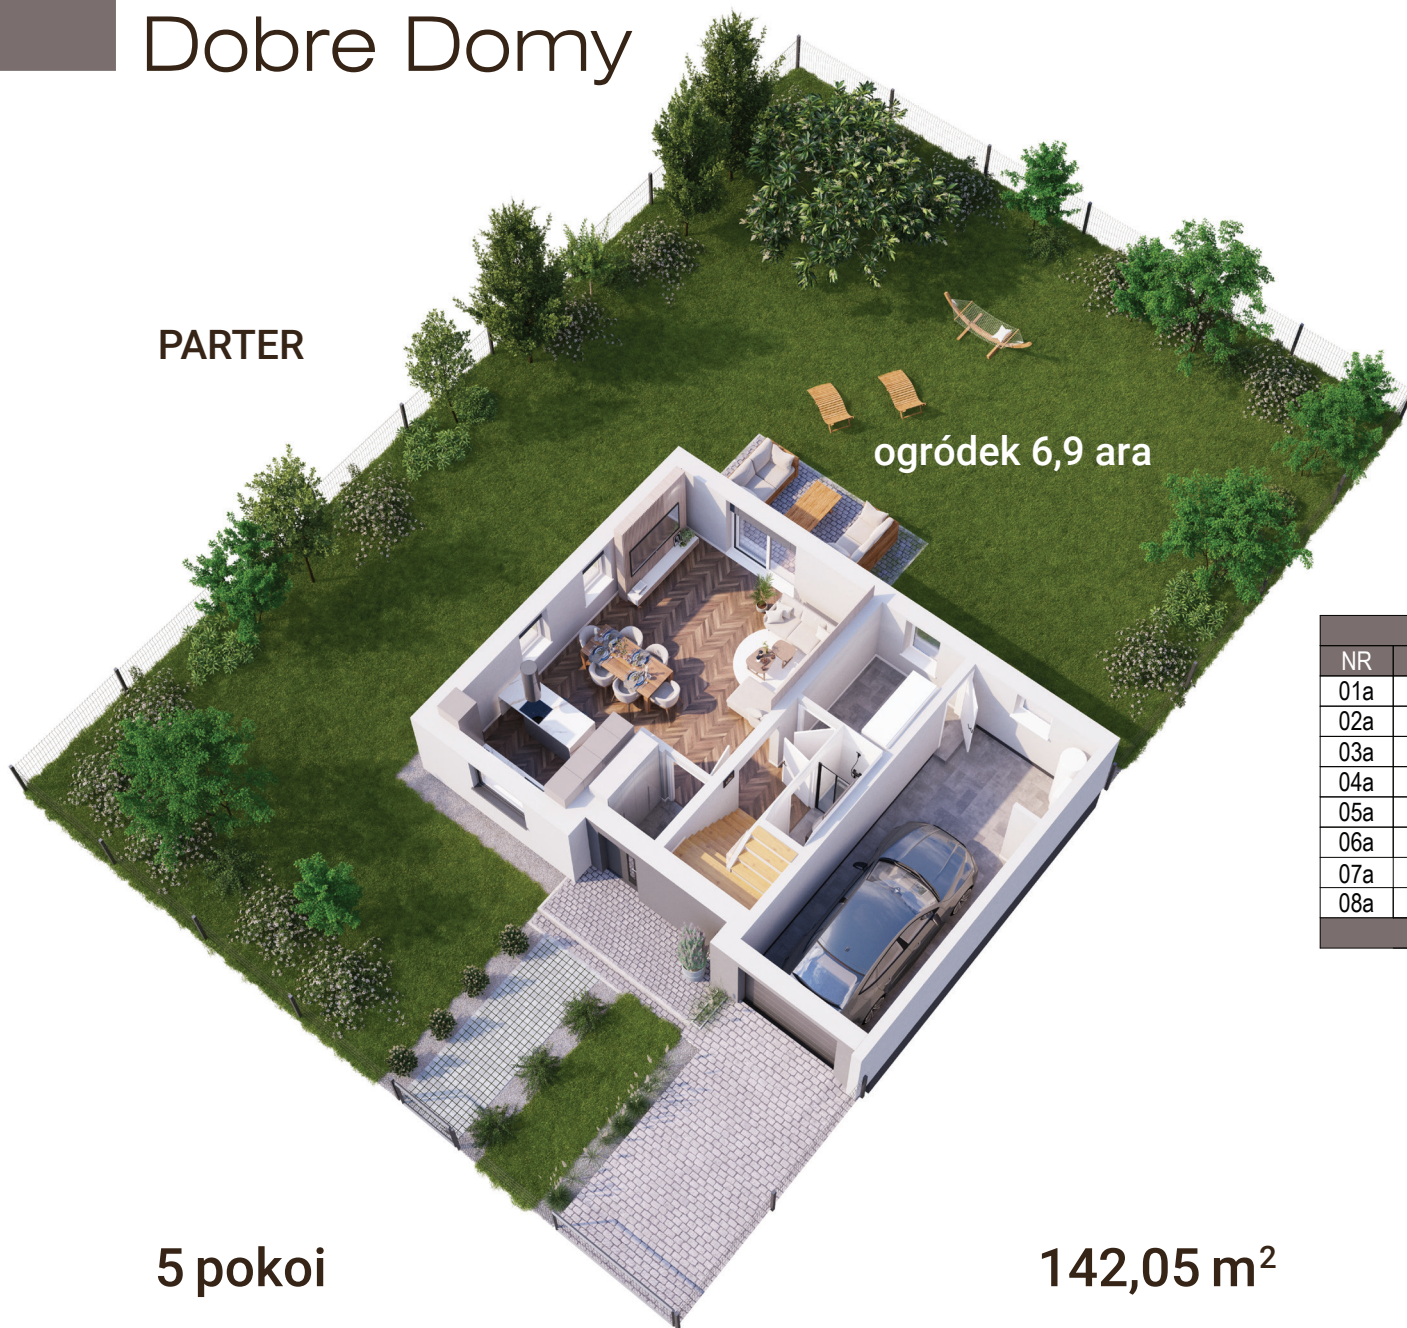

PARTER

ogródek 6,9 ara

5 pokoi

142,05 m²



Widok osiedla z lotu ptaka



Widok od strony ogródka

Zestawienie pomieszczeń		
NR	NAZWA POMIESZCZENIA	POWIERZCHNIA m ²
01a	WIATROŁAP	3,0
02a	KORYTARZ	6,1
03a	KUCHNIA	8,7
04a	SALON Z JADALNIĄ	26,7
05a	POM. GOSP.	6,4
06a	WC	2,8 c./2,7 uż.
07a	GARAŻ	18,8
08a	KOTŁOWNIA	6,8
ŁĄCZNIE		79,2

BIURO SPRZEDAŻY:

- HomeMax Nieruchomości
- Ul. Skarbowa 1, 59-220 Legnica
- +48 575-028-880
- biuro@osiedledobredomy.pl

Przed spotkaniem prosimy o kontakt w celu umówienia wizyty.