




Osiedle Dobre Domy



Widok osiedla z lotu ptaka



Widok od strony ogródka

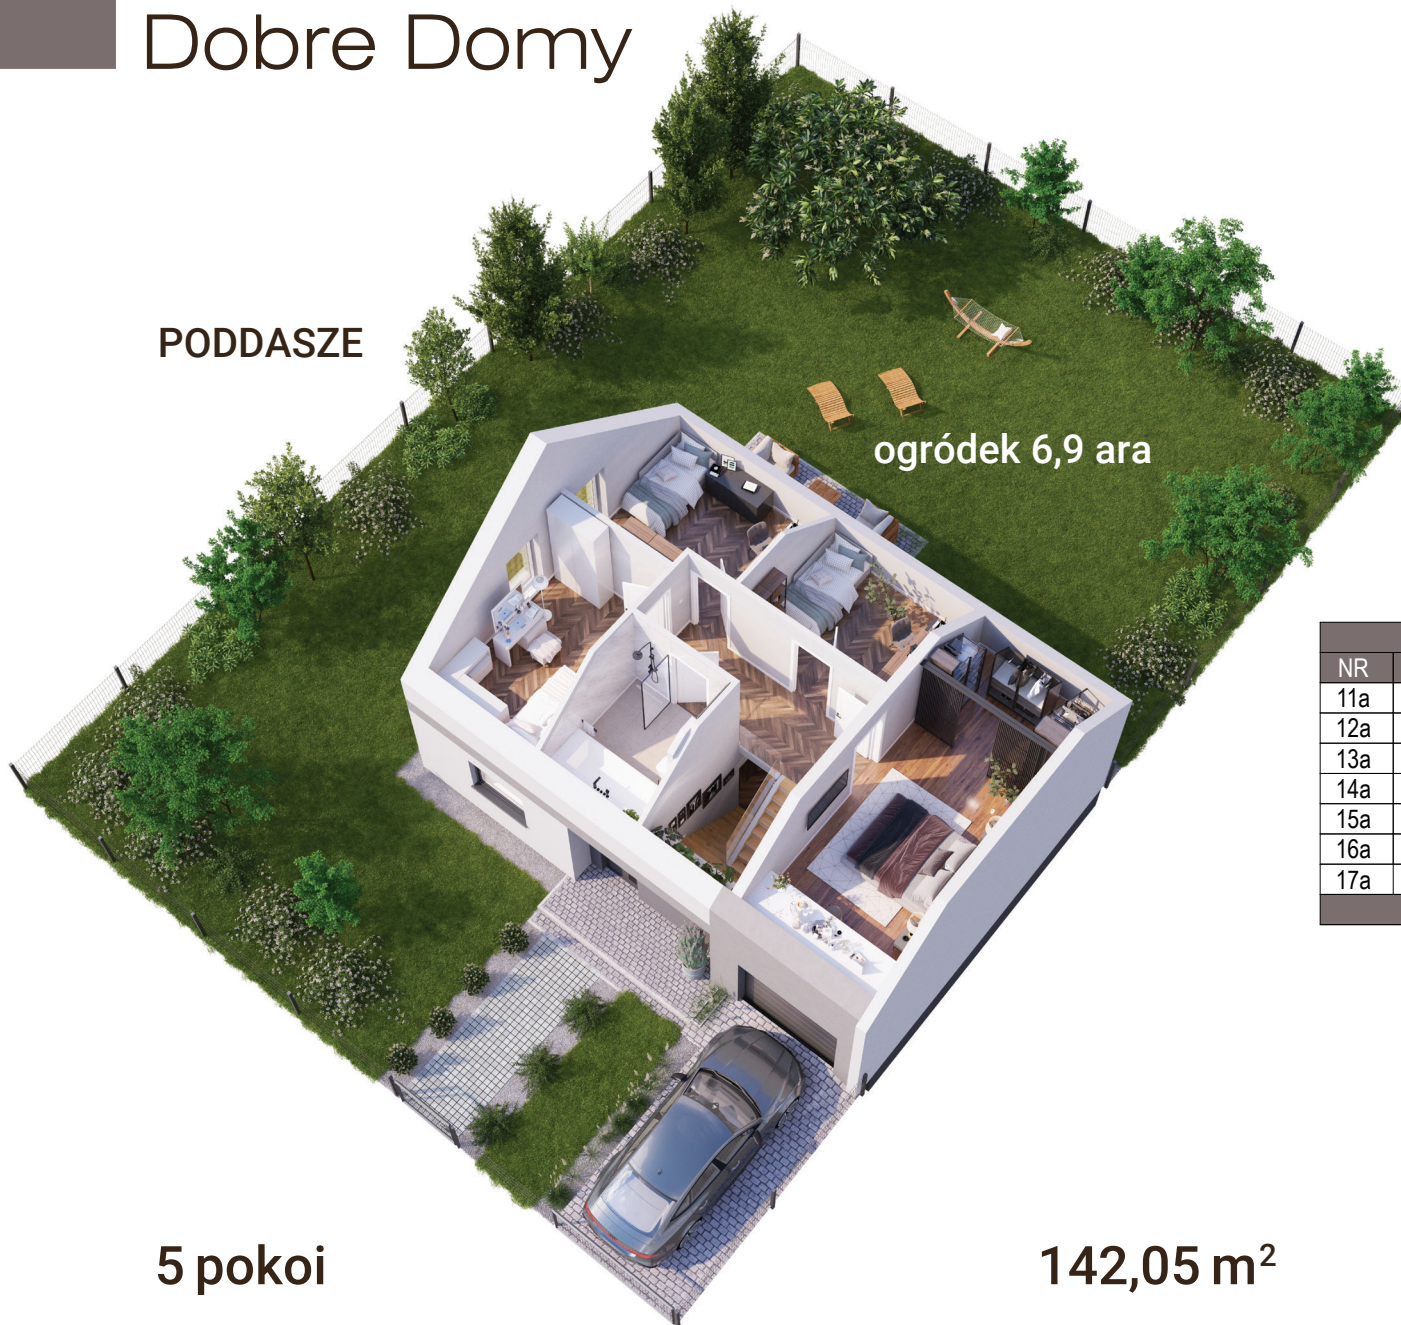

PODDASZE

ogródek 6,9 ara

5 pokoi

142,05 m²

Zestawienie pomieszczeń			
NR	NAZWA POMIESZCZENIA	POW. CAŁK m ²	POW. UŻYT. m ²
11a	KORYTARZ	7,9	7,9
12a	ŁAZIENKA	7,1	4,2
13a	SYPIALNIA	12,1	8,75
14a	SYPIALNIA	14,9	10,25
15a	SYPIALNIA	11,8	7,65
16a	SYPIALNIA	25,7	18,5
17a	KLATKA SCHODOWA	5,6	5,6
ŁĄCZNIE		85,1	62,85

BIURO SPRZEDAŻY:

- HomeMax Nieruchomości
- Ul. Skarbowa 1, 59-220 Legnica
- +48 575-028-880
- biuro@osiedledobredomy.pl

Przed spotkaniem prosimy o kontakt w celu umówienia wizyty.